

Схема розташування Широківської селищної ради у  
планувальній структурі області і району, М довільний

Схема території Широківського району


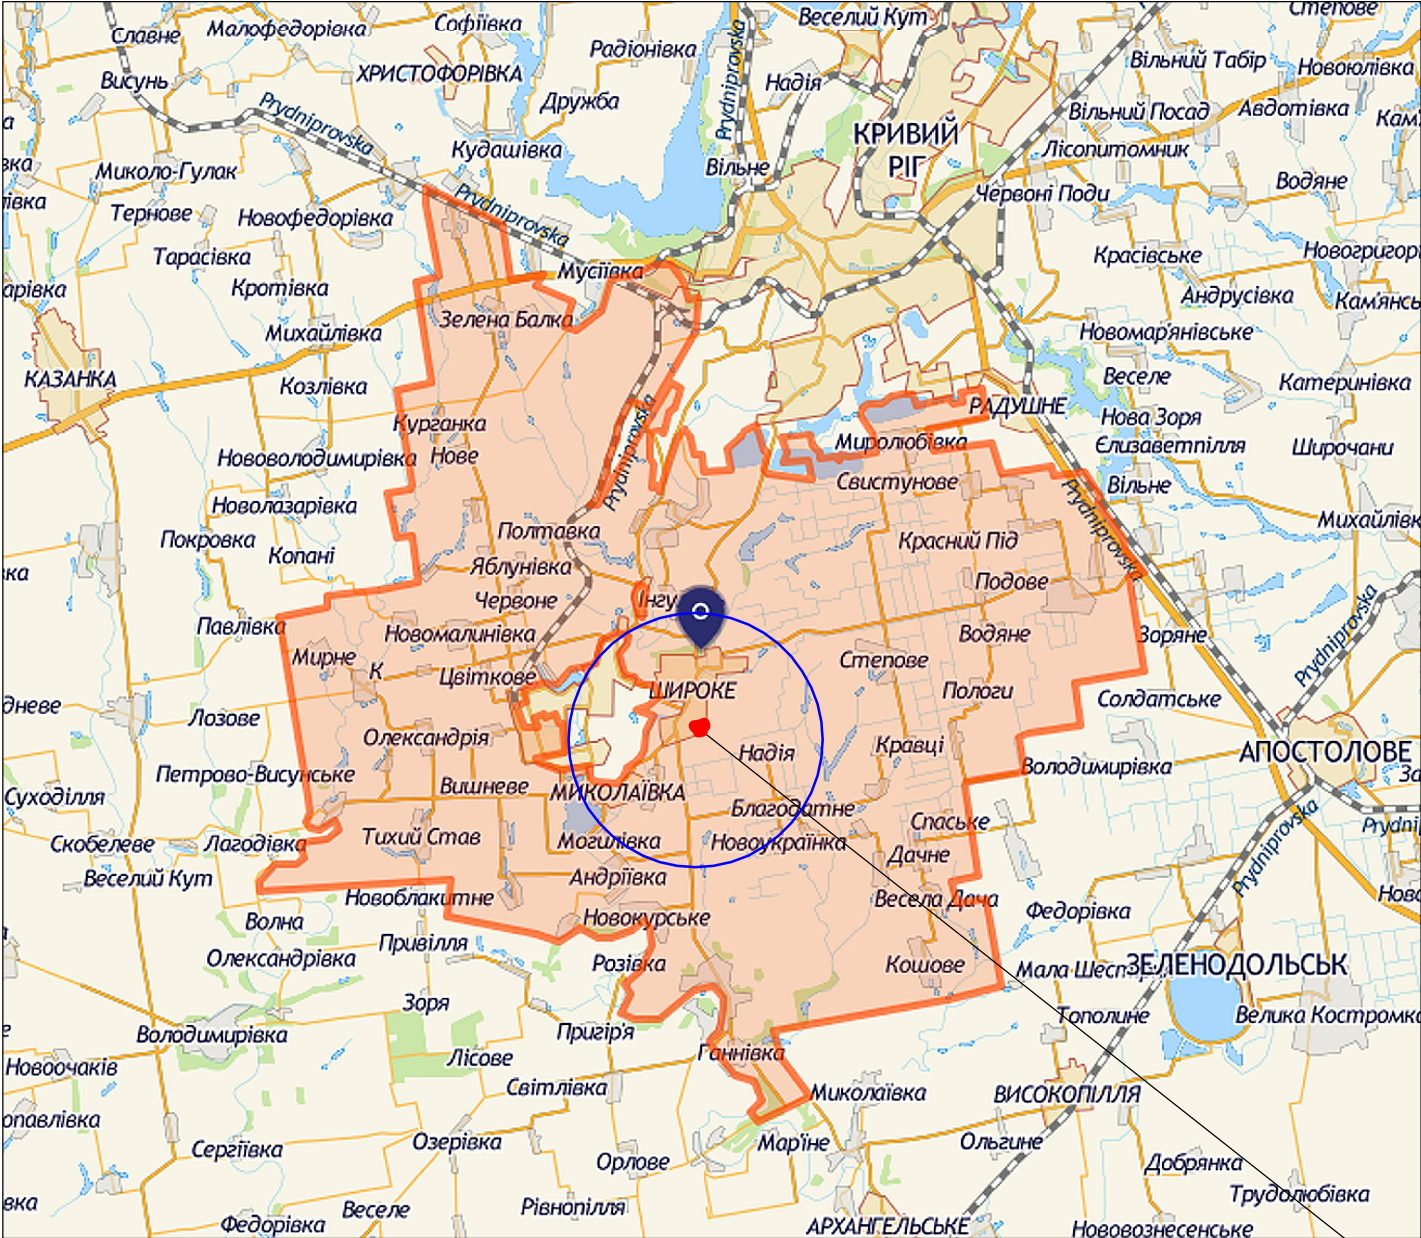


Схема території Широківської селищної територіальної громади

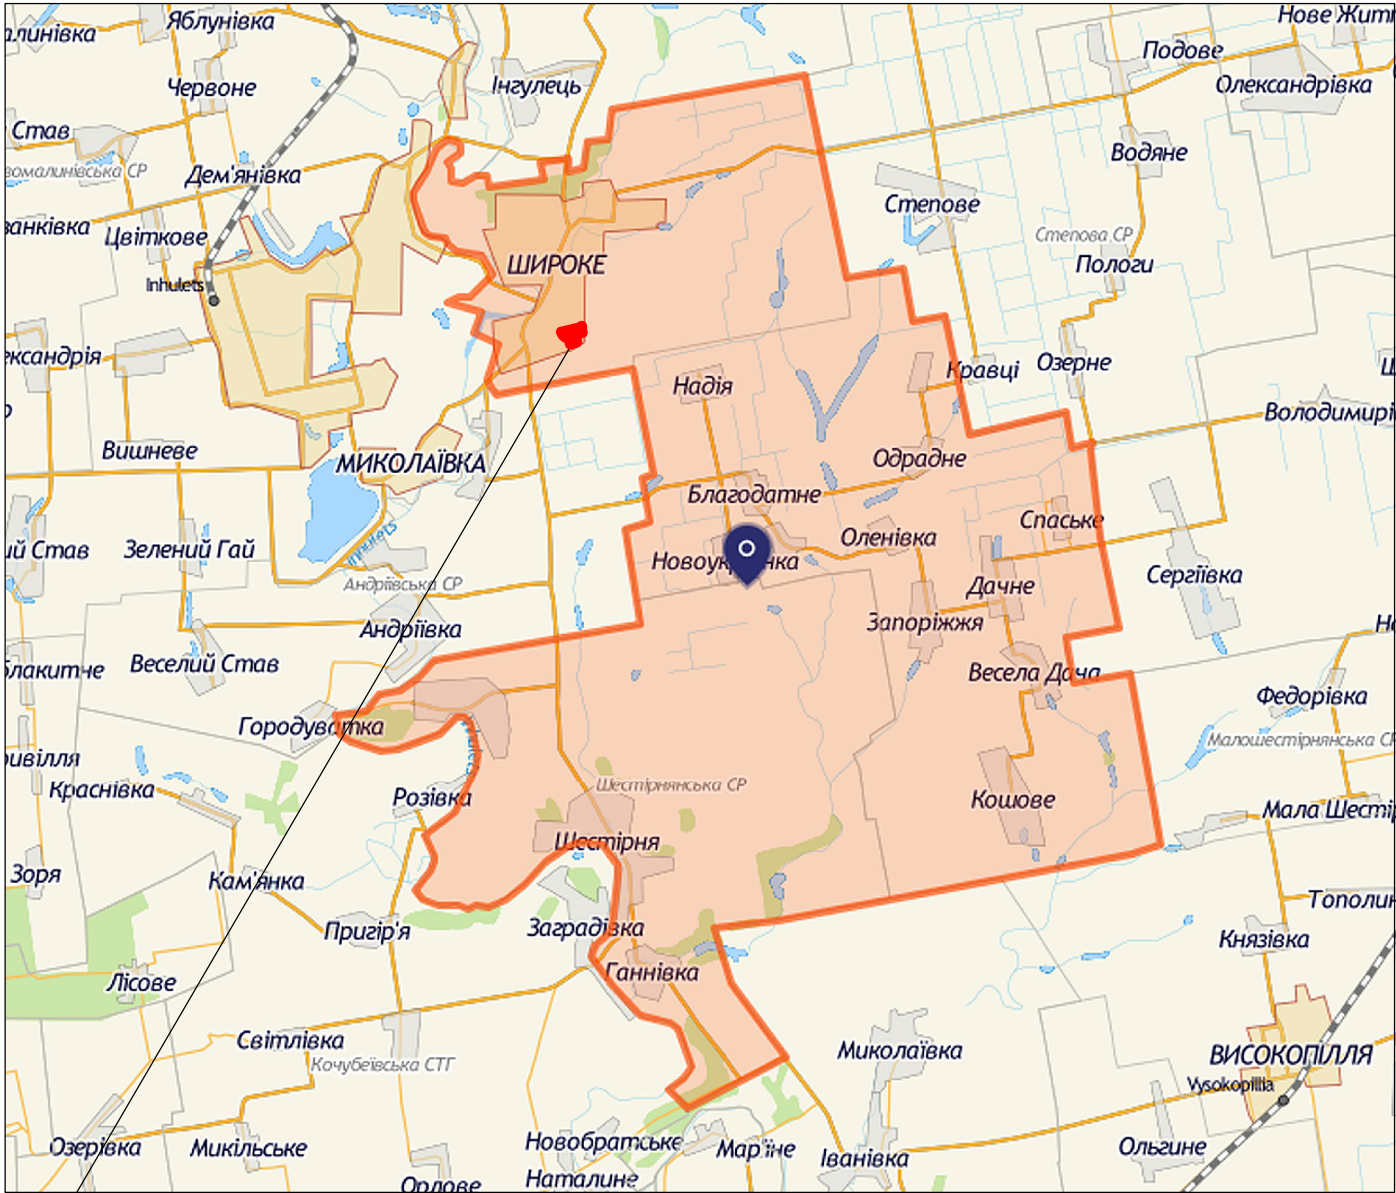

Місце розміщення земельної ділянки, що проектується

Умовні позначення:

— проектована земельна ділянка

|          |        |          |        |        |      |   |  |              |        |
|----------|--------|----------|--------|--------|------|---|--|--------------|--------|
|          |        |          |        |        |      | 129 -18   |  |              |        |
| Зм.      | Кільк. | Арк.     | № док. | Підпис | Дата | Детальний план частини території смт Широке Широківського району Дніпропетровської області для розміщення, будівництва, експлуатації та обслуговування будівель і споруд об'єктів енергогенеруючих підприємств, установ і організацій |  |              |        |
| Розроб.  |        | Гальцева |        |        |      | Інвестор :<br>ТОВ «СОЛАР М»   |  | Стадія       | Аркуш  |
| ГАП      |        | Чмихова  |        |        |      |   |  |              | Аркуші |
| Директор |        | Тельвак  |        |        |      | Схеми розташування Широківського району; Широківської селищної ради у планувальній структурі району. М довільний   |  | 1            | 8      |
|          |        |          |        |        |      |   |  | ПП "АРХ-ІОН" |        |