


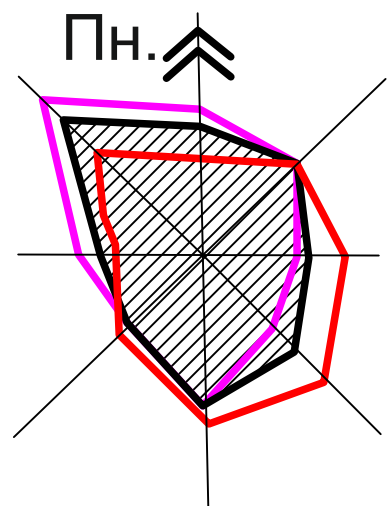


ДЕТАЛЬНИЙ ПЛАН

частини території смт. Широке Широківського району Дніпропетровської області


під розміщення полігону твердих побутових відходів

Схема розташування земельної ділянки у планувальній структурі району та селища М-довільний

Ситуаційна схема

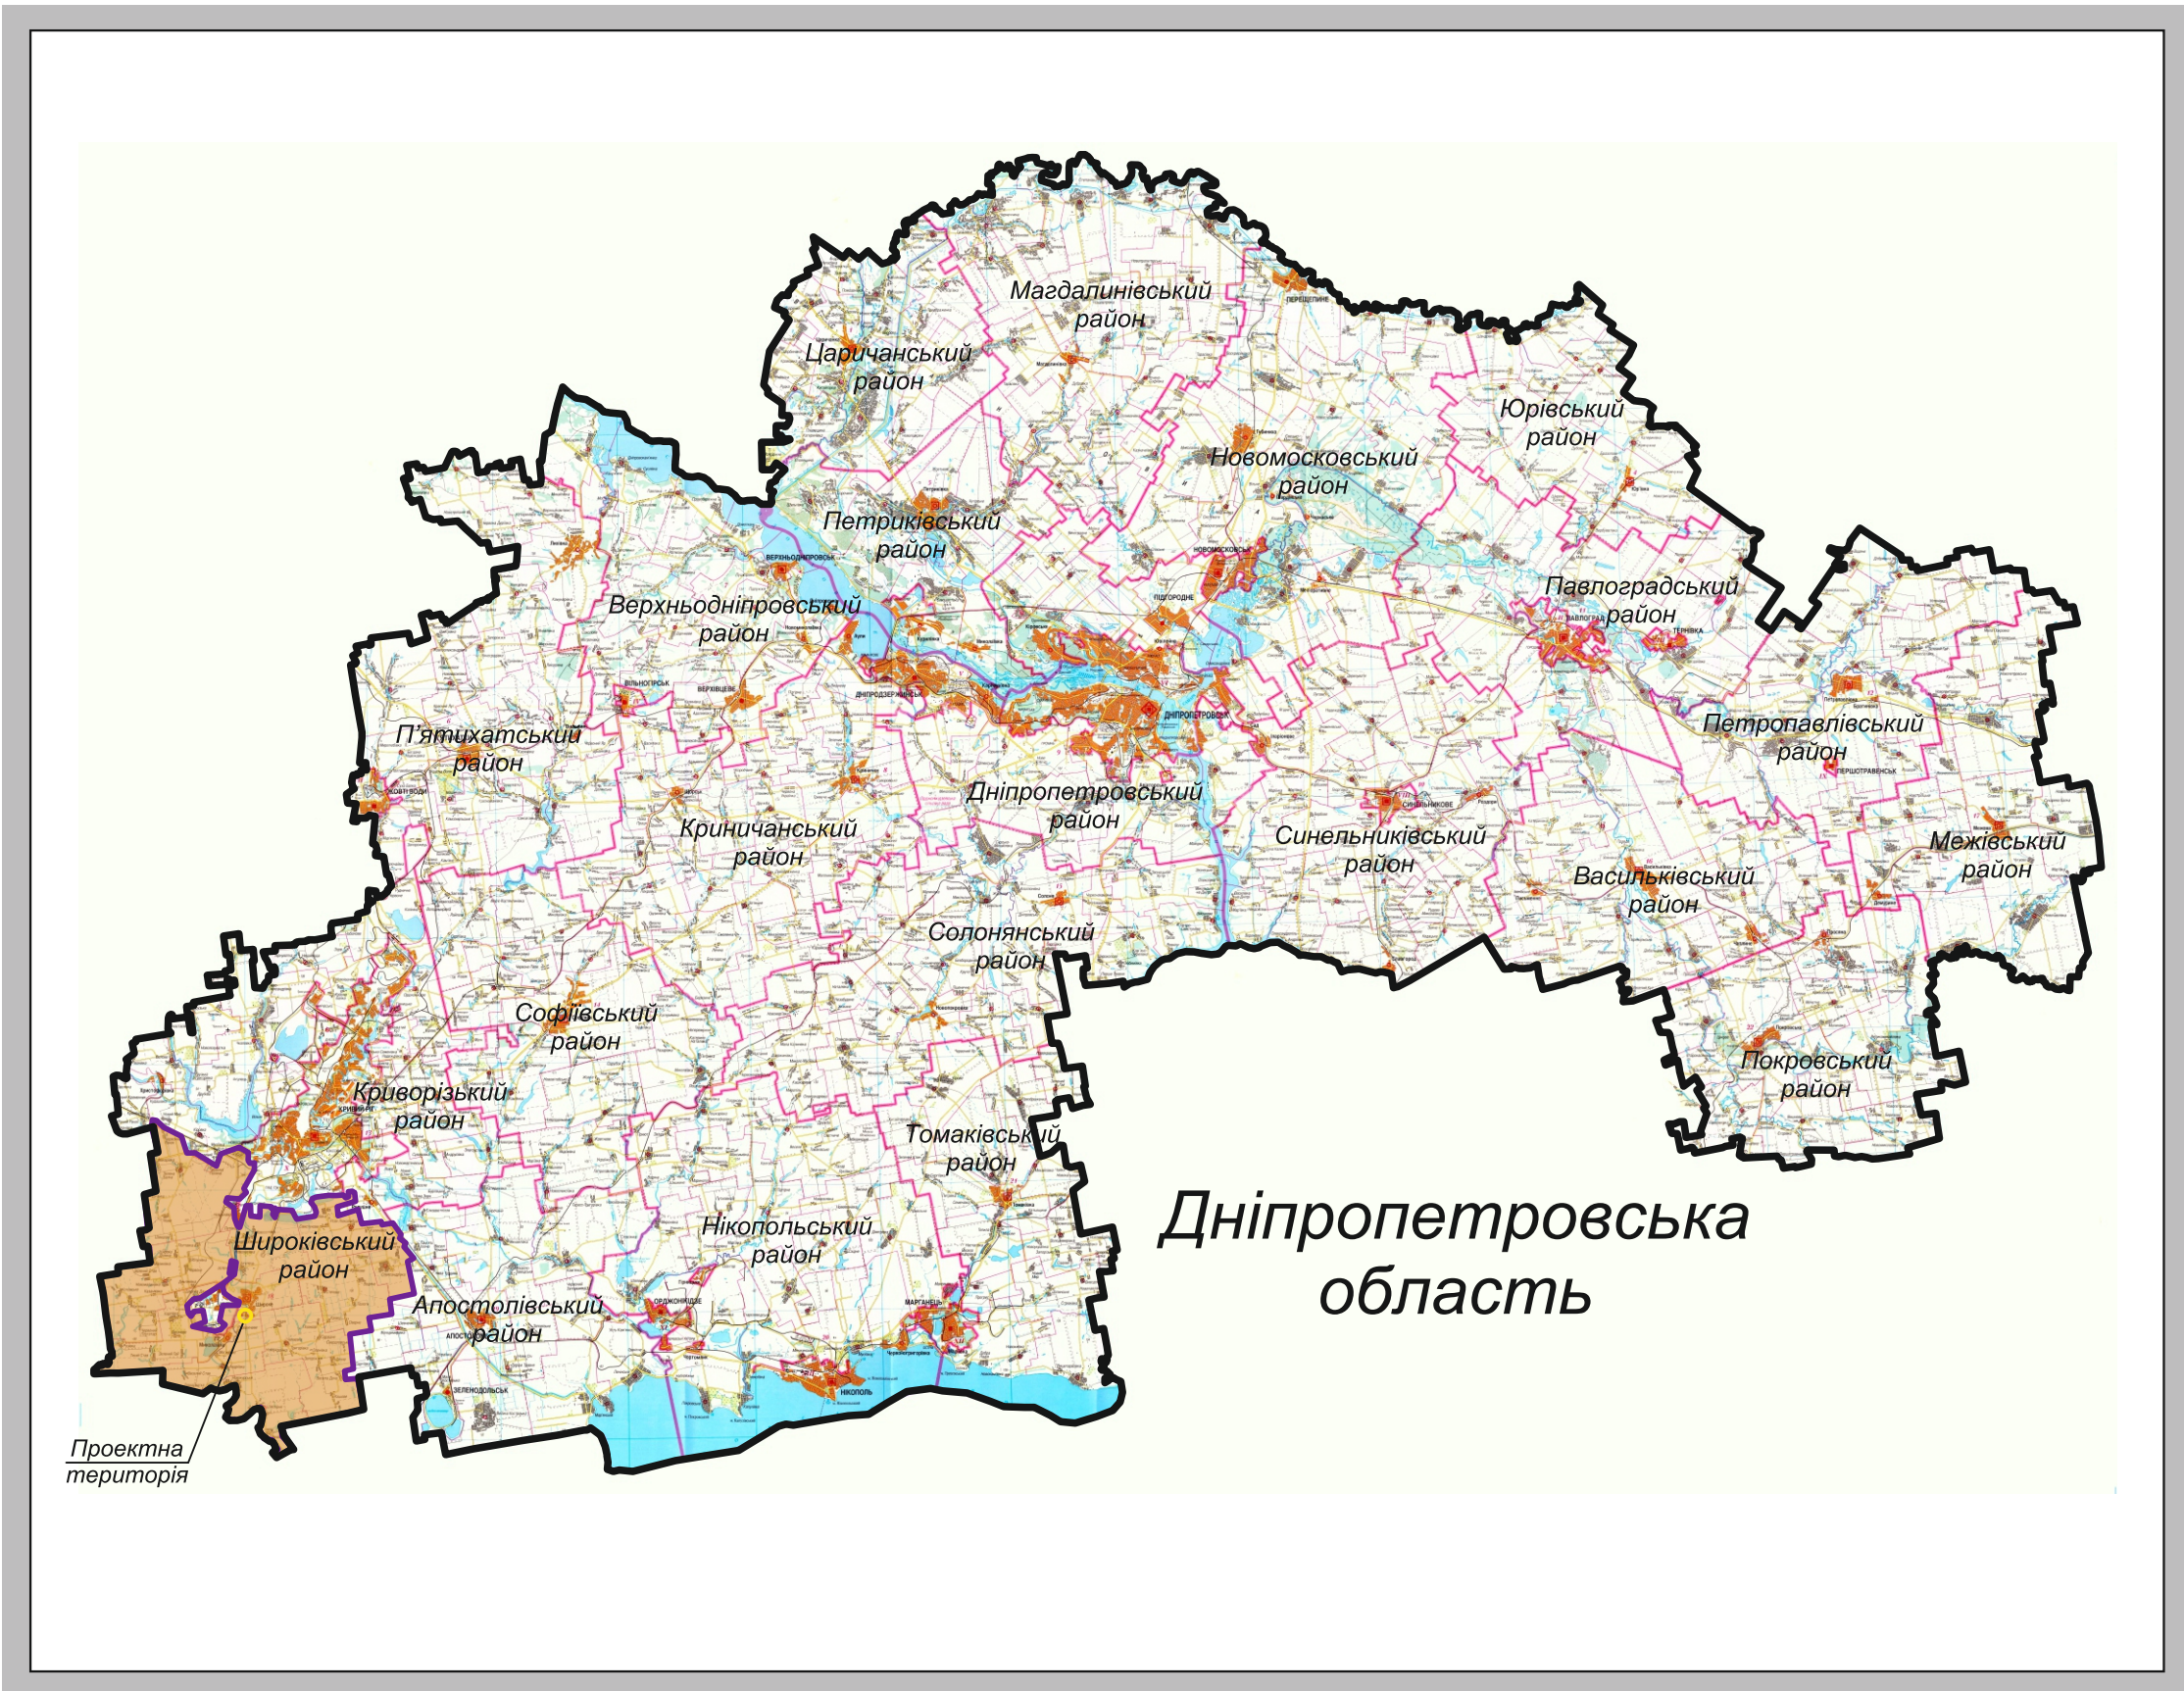

Ситуаційна схема

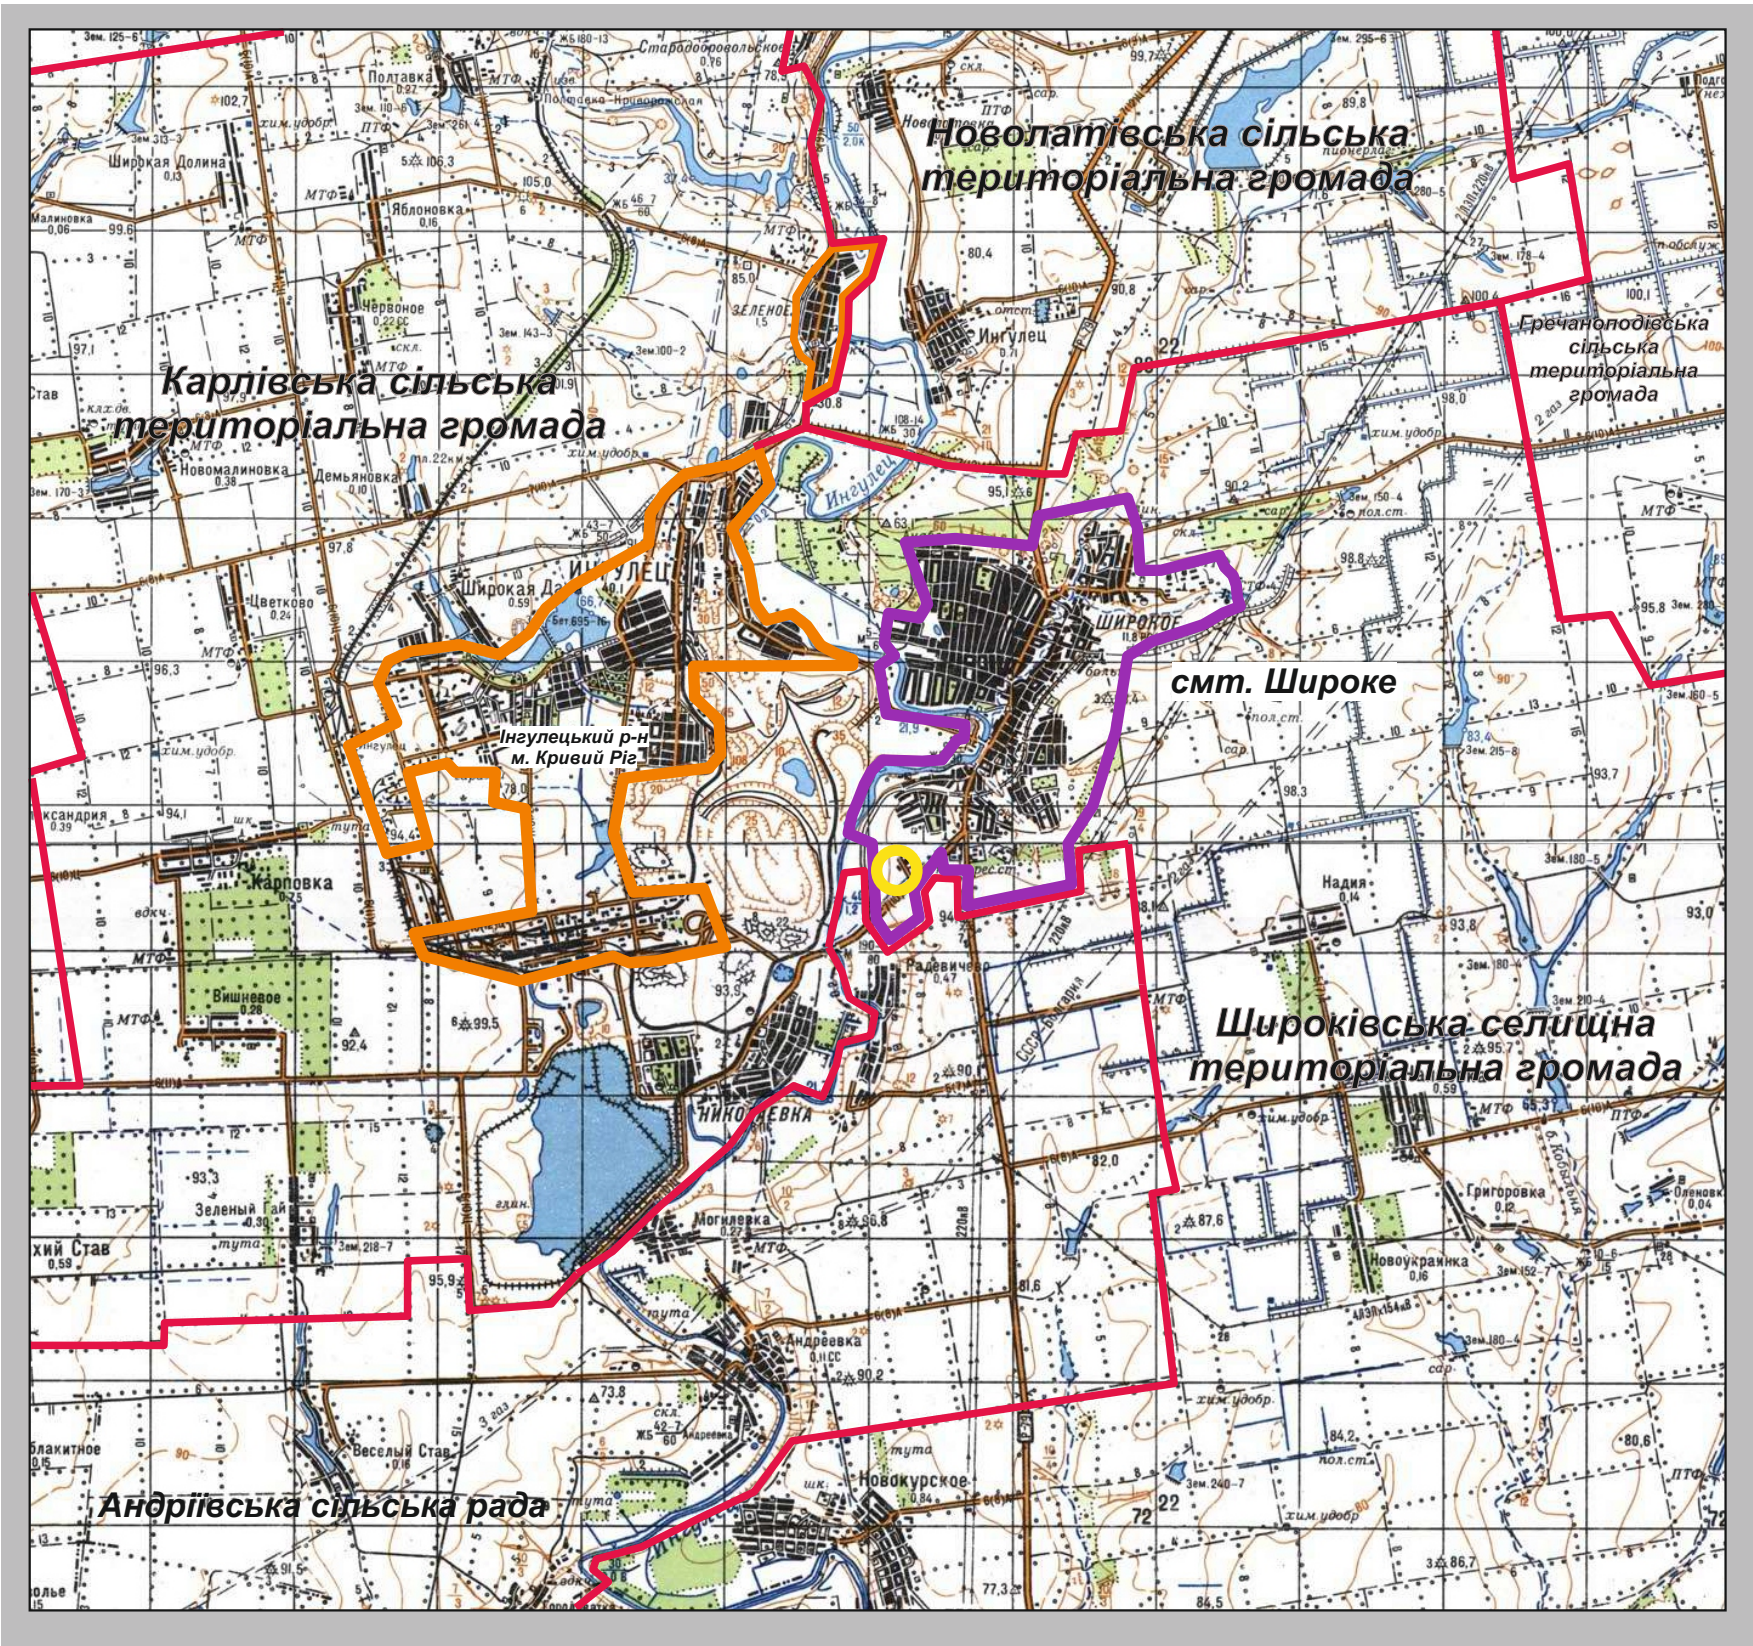

Умовні позначення:

- межа Широківського району;
- межа м. Кривий Ріг;
- межа смт. Широке;
- межа ОТГ та сільських рад;
- проектна територія.

Перелік листів:

Лист	Зміст:
1	ДЕТАЛЬНИЙ ПЛАН частини території смт. Широке Широківського району Дніпропетровської області під розміщення полігону твердих побутових відходів. Схема розташування населеного пункту в системі області та району М-довільний. Проектний план М 1:5000.
2	ДЕТАЛЬНИЙ ПЛАН частини території смт. Широке Широківського району Дніпропетровської області під розміщення полігону твердих побутових відходів. Аналіз існуючої містобудівної документації М-довільний.
3	ДЕТАЛЬНИЙ ПЛАН частини території смт. Широке Широківського району Дніпропетровської області під розміщення полігону твердих побутових відходів. Опорний план М 1:5000.
4	ДЕТАЛЬНИЙ ПЛАН частини території смт. Широке Широківського району Дніпропетровської області під розміщення полігону твердих побутових відходів. Проектний план М 1:5000.
5	ДЕТАЛЬНИЙ ПЛАН частини території смт. Широке Широківського району Дніпропетровської області під розміщення полігону твердих побутових відходів. Схема планувальних обмежень М 1:5000.
6	ДЕТАЛЬНИЙ ПЛАН частини території смт. Широке Широківського району Дніпропетровської області під розміщення полігону твердих побутових відходів. Схема організації руху транспорту з сімєю інженерних мереж М 1:5000.

21-16/10-20-ДП					
Виконком Широківської селищної ради Широківського району Дніпропетровської області					
Змін.	Кіл.	Лист	Неодк.	Підпись	Дата
Детальний план частини території смт. Широке Широківського району Дніпропетровської області під розміщення полігону твердих побутових відходів				Стадія	Лист
				ДП	1
					Листів
					6
ГАП	Лисецький Д.В.			12.20	
Архітектор	Зімін О.М.				
Перевірив	Яковлева І.В.				
Схема розташування земельної ділянки у планувальній структурі району та селища М-довільний				ФОП Яковлева І.В.	