


Проектний план М 1:2000

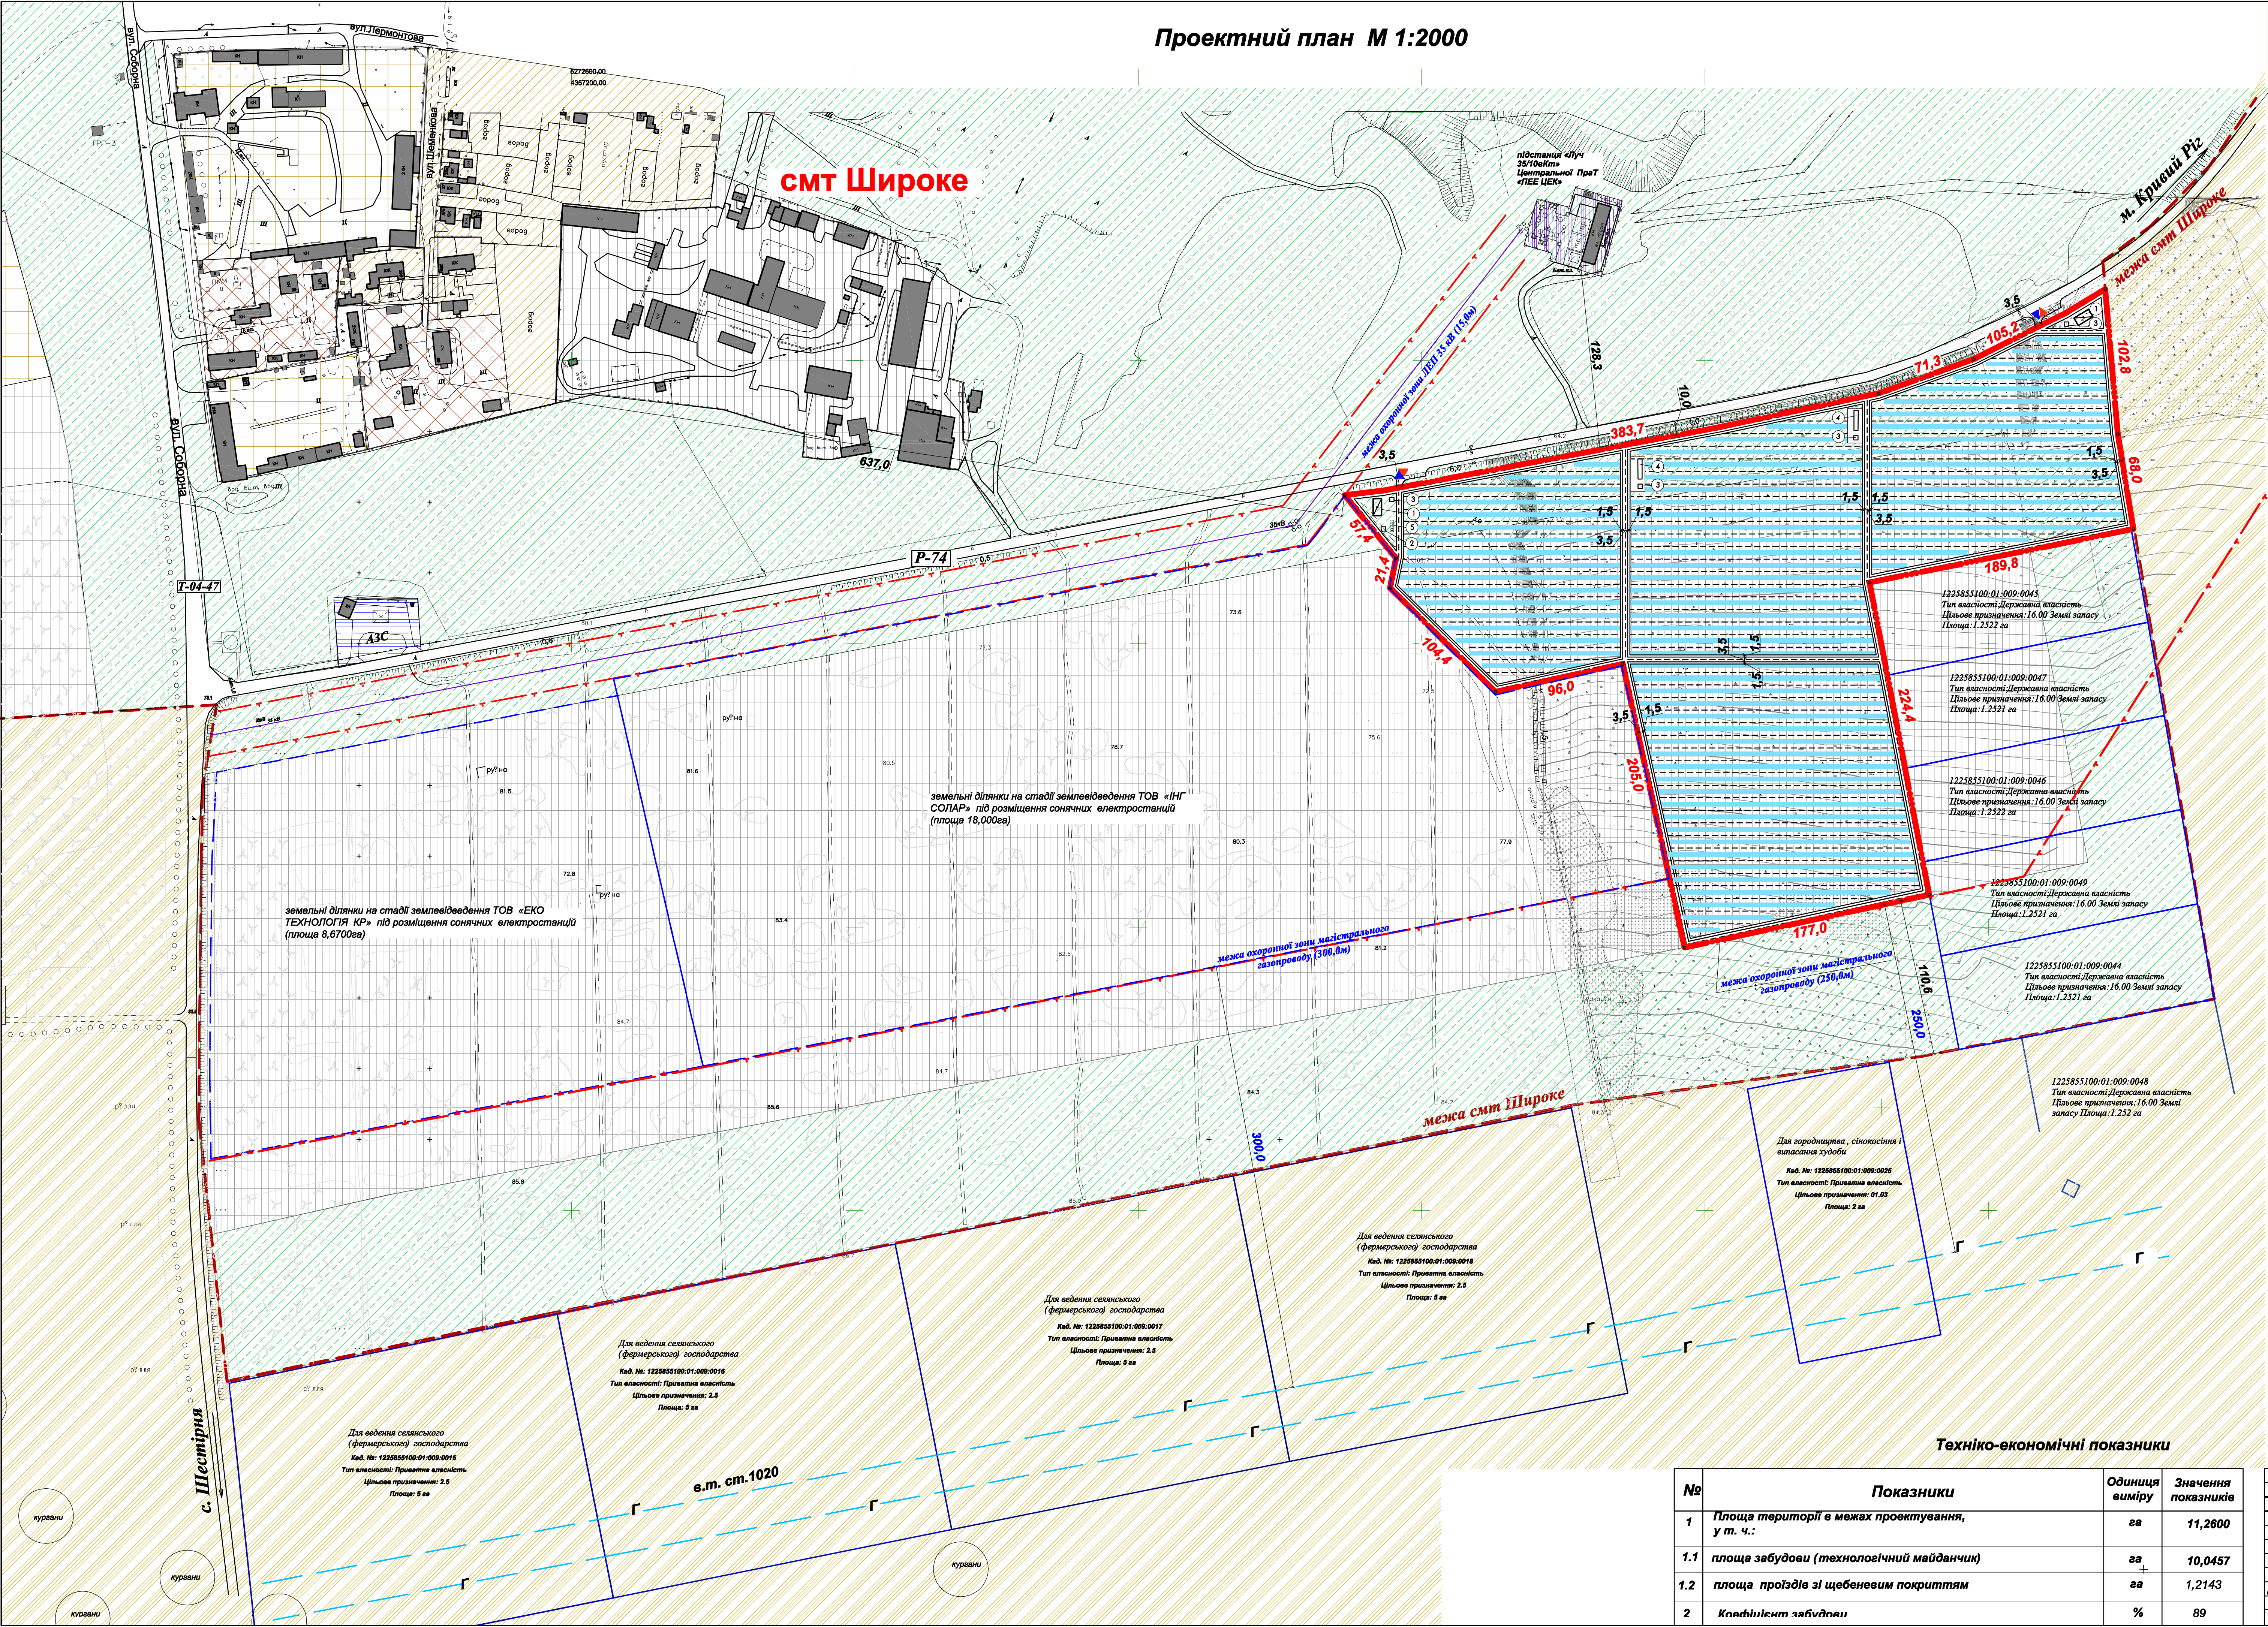

Умовні позначення:

- межа с.мт Широке
- територія виробнича
- територія зелених насаджень спеціального призначення; масиви високорослих дерев
- територія комунально-складська
- територія житлової садибної забудови, садових товариств
- територія громадської забудови
- територія транспортної інфраструктури
- територія інженерної інфраструктури
- територія сільськогосподарського призначення
- межі існуючих земельних ділянок, наданих у власність або користування
- земельні ділянки на стадії землевидведення під розміщення сонячних електростанцій
- межі проектуваної земельної ділянки
- повітряна лінія електропередач 35 кВ існуюча
- Г --- магістральний газопровід високого тиску існуючий
- охоронні зони інженерних комунікацій
- виробничі будівлі і споруди проєкtnі
- проїжджі частини існуючі
- проїжджі частини проєкtnі
- технологічне обладнання (сонячні панелі)
- ▲, ▼ в'їзд-виїзд з території

Експлікація :

- Некапітальні споруди для персоналу станції, охорони та обладнання.
- Біотуалети.
- Трансформаторна підстанція
- Розподільча підстанція
- Побутовий майданчик.

Техніко-економічні показники

№	Показники	Одиниця виміру	Значення показників
1	Площа території в межах проектування, у т. ч.:	га	11,2600
1.1	площа забудови (технологічний майданчик)	га	10,0457
1.2	площа проїзду зі щобеним покриттям	га	1,2143
2	Коефіцієнт забудови	%	89

129 -18						Детальний план частини території с.мт Широке Широківського району Львівської області для розміщення, будівництва, експлуатації та обслуговування будівель і споруд об'єктів енергозберігаючих підприємств, установ і організацій		
Зм.	Кільк.	Арк.	№ док.	Підпис	Дата	Інвестор : ТОВ «СОЛАР М»		
Розроб.	Гальцева					Стадія	Аркуш	Аркуше
ГАП	Чмихова					6		8
Директор	Тальвак					Проектний план. М 1:2000		ПП "АРХ-ІОН"