



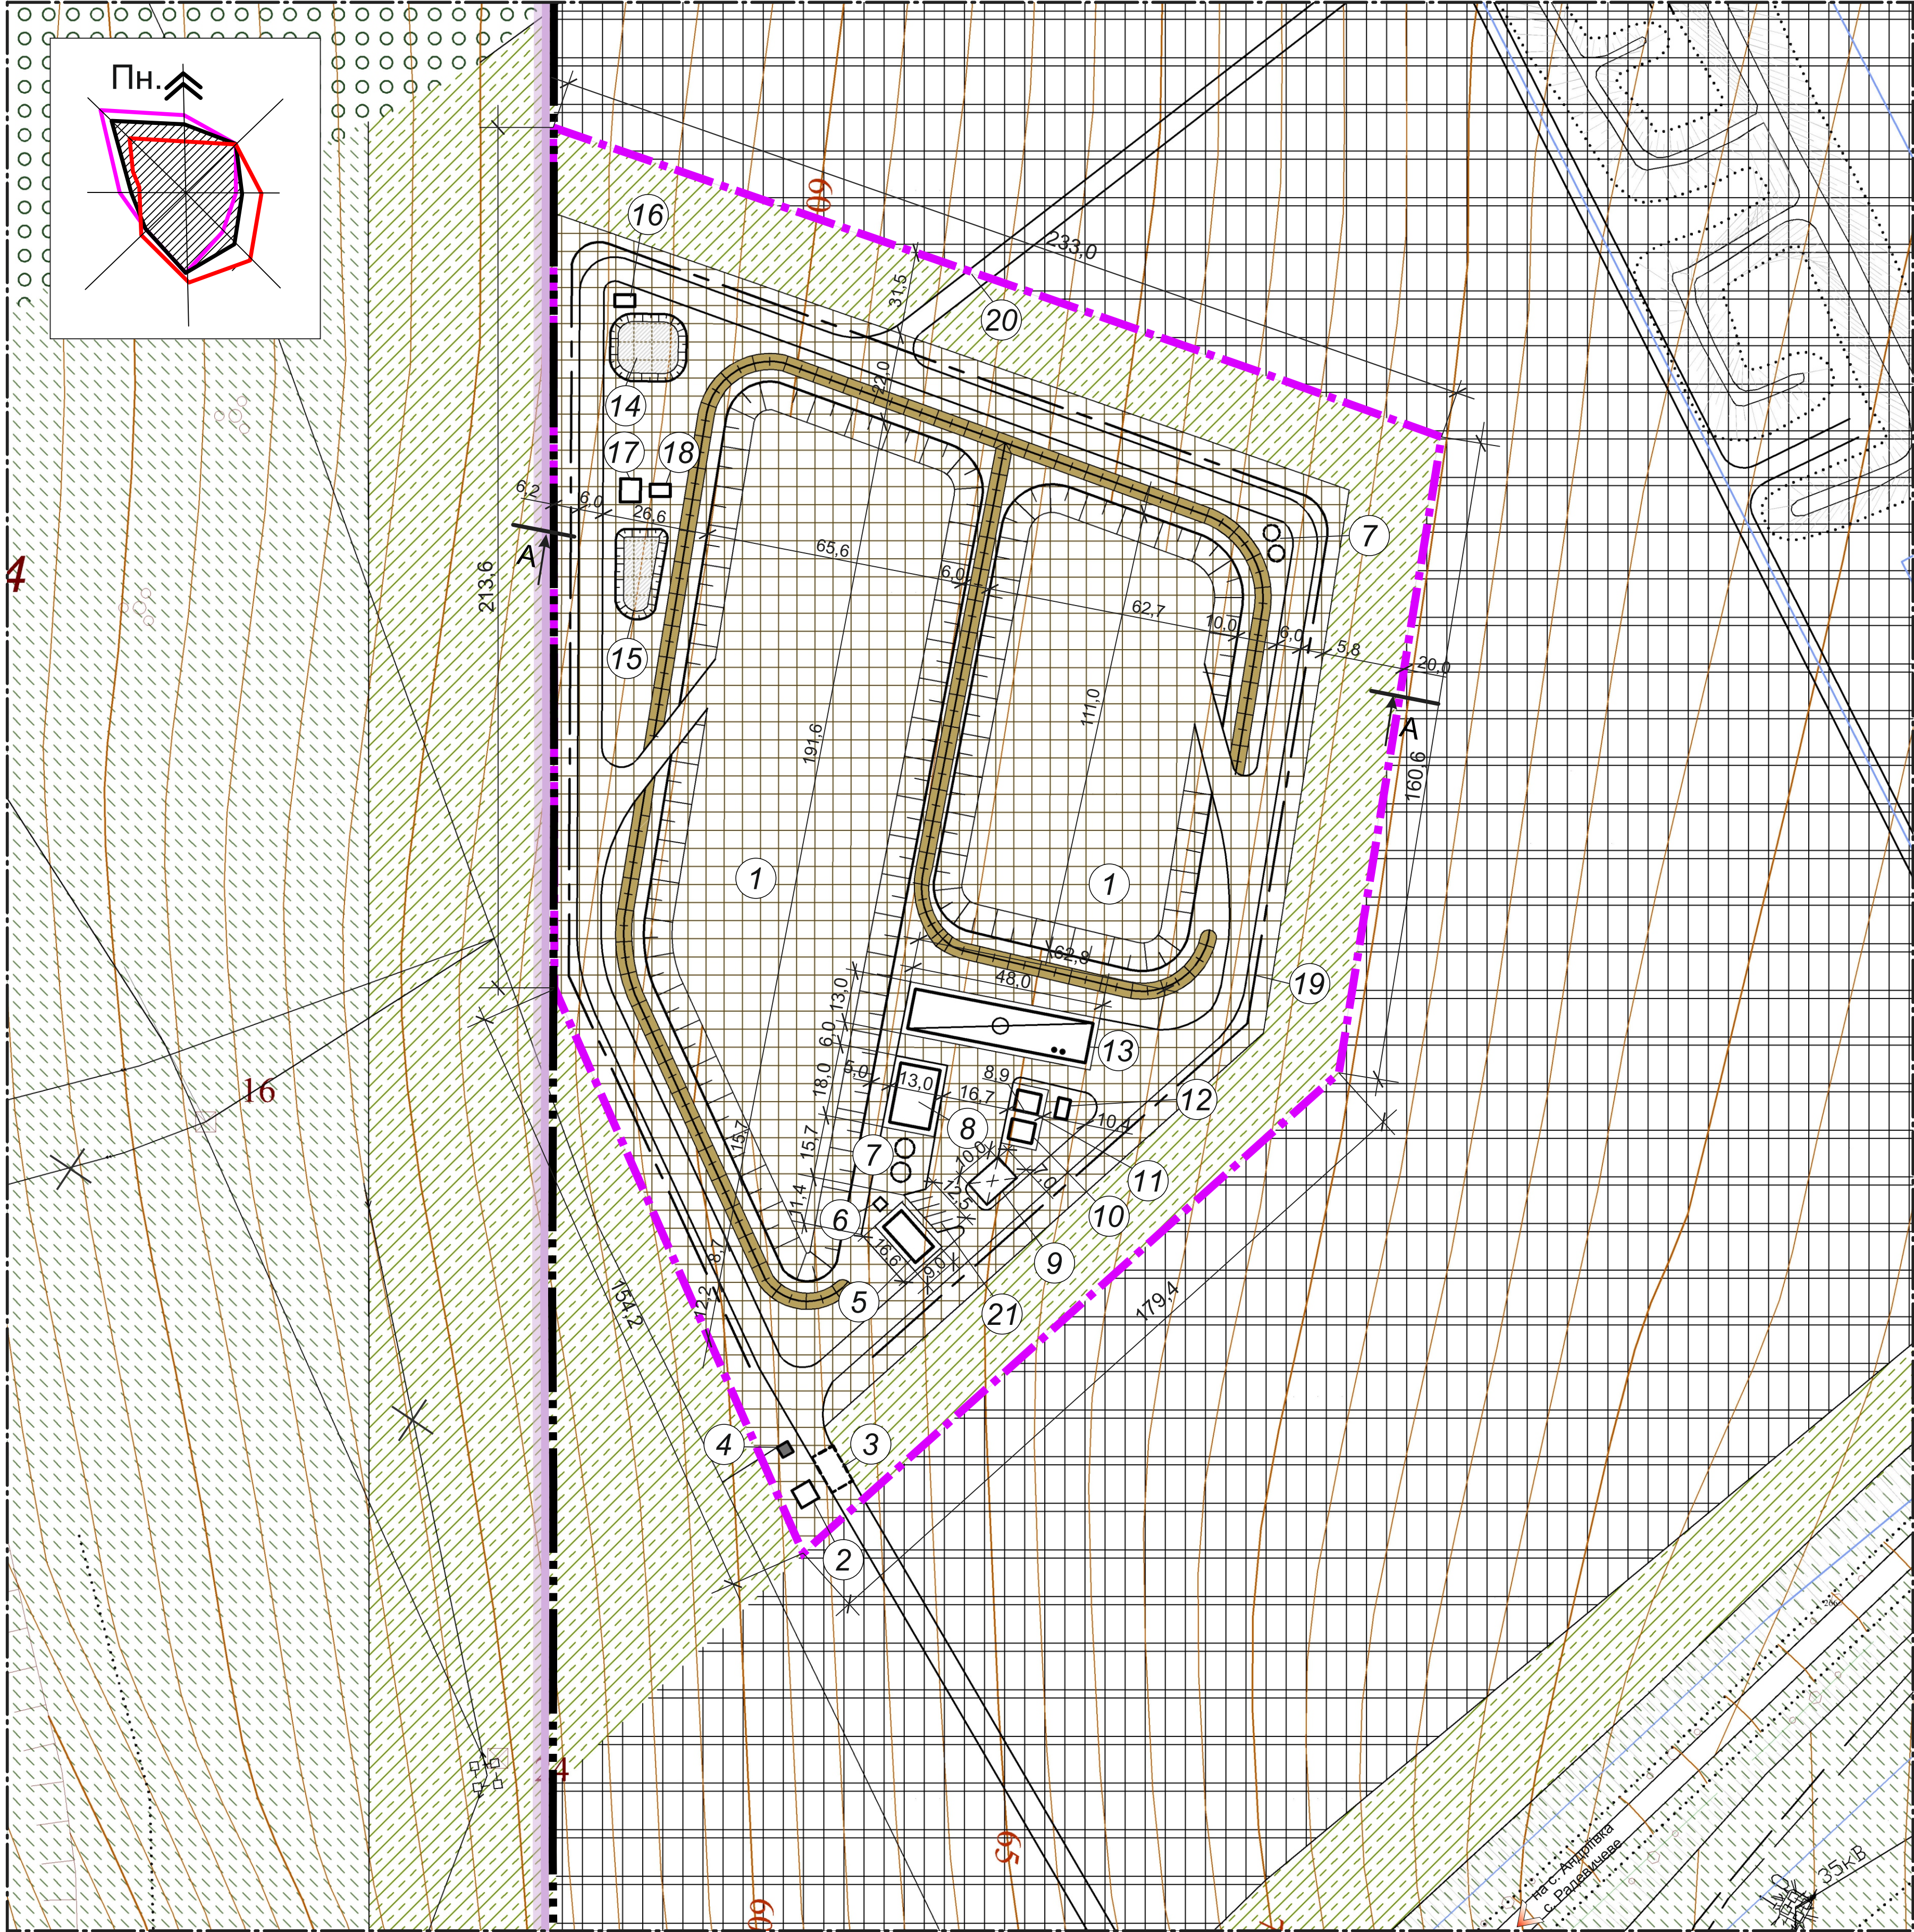

Поперечний профіль А-А

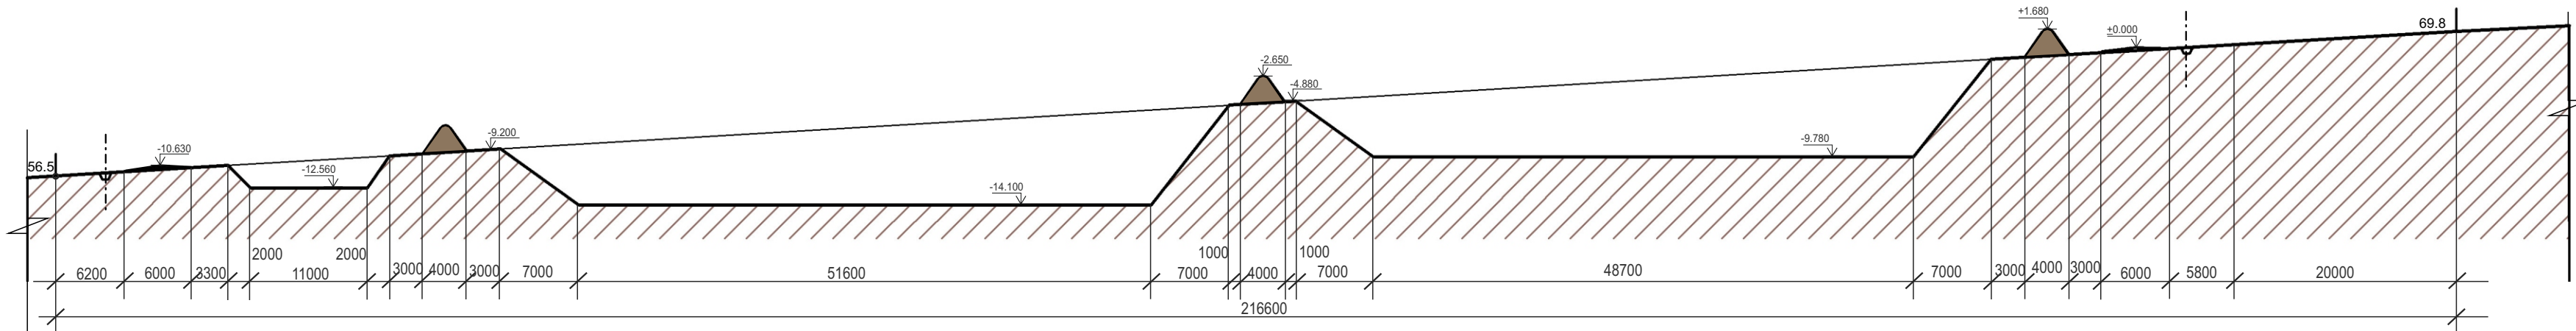

ДЕТАЛЬНИЙ ПЛАН

частини території смт. Широке Широківського району
Дніпропетровської області
під розміщення полігону твердих побутових відходів

Проектний план. Фрагмент А М1:1000
Креслення поперечного профілю М1:500

Умовні позначення:

Існуючі	Проектні		Існуючі	Проектні	
		Межа смт. Широке			Пріоріди
		Межа оглядової території			Грунтові дороги
		Межа проектного об'єкту			Виробнича будівля
		Існуючі землевідведення			Капітальна будівля
		Озеленення (трав'яниста рослинність)			Рельєф
		Масиви високорослих дерев			Укіс
		Територія зелених насаджень спеціального призначення			ЛЕП 35 кВ, 10кВ,
		Територія комунально-складська			ЛЕП 10 кВ, 6кВ, які підлягають перенесенню
		Територія виробнича, фермерські господарства			

Експлікація:

№ з/п	Найменування
1	Майданчик складування ТПВ
2	КПП
3	Вагова
4	КТП110/0,4кВ
5	АПК
6	Установка очищення стічних вод «Біолайн -25»
7	Резервуар протипожежного запасу води
8	Склад відсортованої вторсировини
9	Навіс для механізмів та техніки
10	Склад будівельних матеріалів
11	Склад ПММ
12	Інвентарна
13	Сортувальна станція ТПВ
14	Ставок накопичувач поверхневих дощових вод
15	Ставок накопичувач фільтрату
16	Насосна станція ставка поверхневих дощових вод
17	Фільтраційна станція
18	Насосна станція очищених вод
19	Нагірна канава
20	Протипожежний проїзд
21	Парковка автотранспорту

Техніко-економічні показники

С_{огляд.} - **площа оглядової території 199,32 Га;**
С_{проект.} - **площа території проектного об'єкту 5,23 Га;**
С_{майд.склад.} - **площа майданчиків складування ТПВ 1,87 Га;**
С_{забуд.} - **площа забудови 0,15 Га;**
С_{оз.} - **площа озеленення спеціального призначення 1,04 Га;**
С_{став.} - **площа ставків накопичувачів 0,05 Га;**
С_{тв.пок.} - **площа під твердим покриттям (дорога) 0,63 Га;**
С_{інш.} - **площа під інші потреби 1,49 Га.**

						21-16/10-20-ДП		
						Виконком Широківської селищної ради Широківського району Дніпропетровської області		
Змін.	Кп.	Лист	Недок.	Підпись	Дата	Детальний план частини території смт. Широке Широківського району Дніпропетровської області під розміщення полігону твердих побутових відходів		
						Стадія	Лист	Листів
						ДП	4а	6
						Проектний план. Фрагмент А М1:1000 Креслення поперечного профілю М1:1000		
ГАП	Лисовський Д.В.				12.20	ФОР Яковлева І.В.		
Архітектор	Змін О.М.							
Перевірів	Яковлева І.В.							